
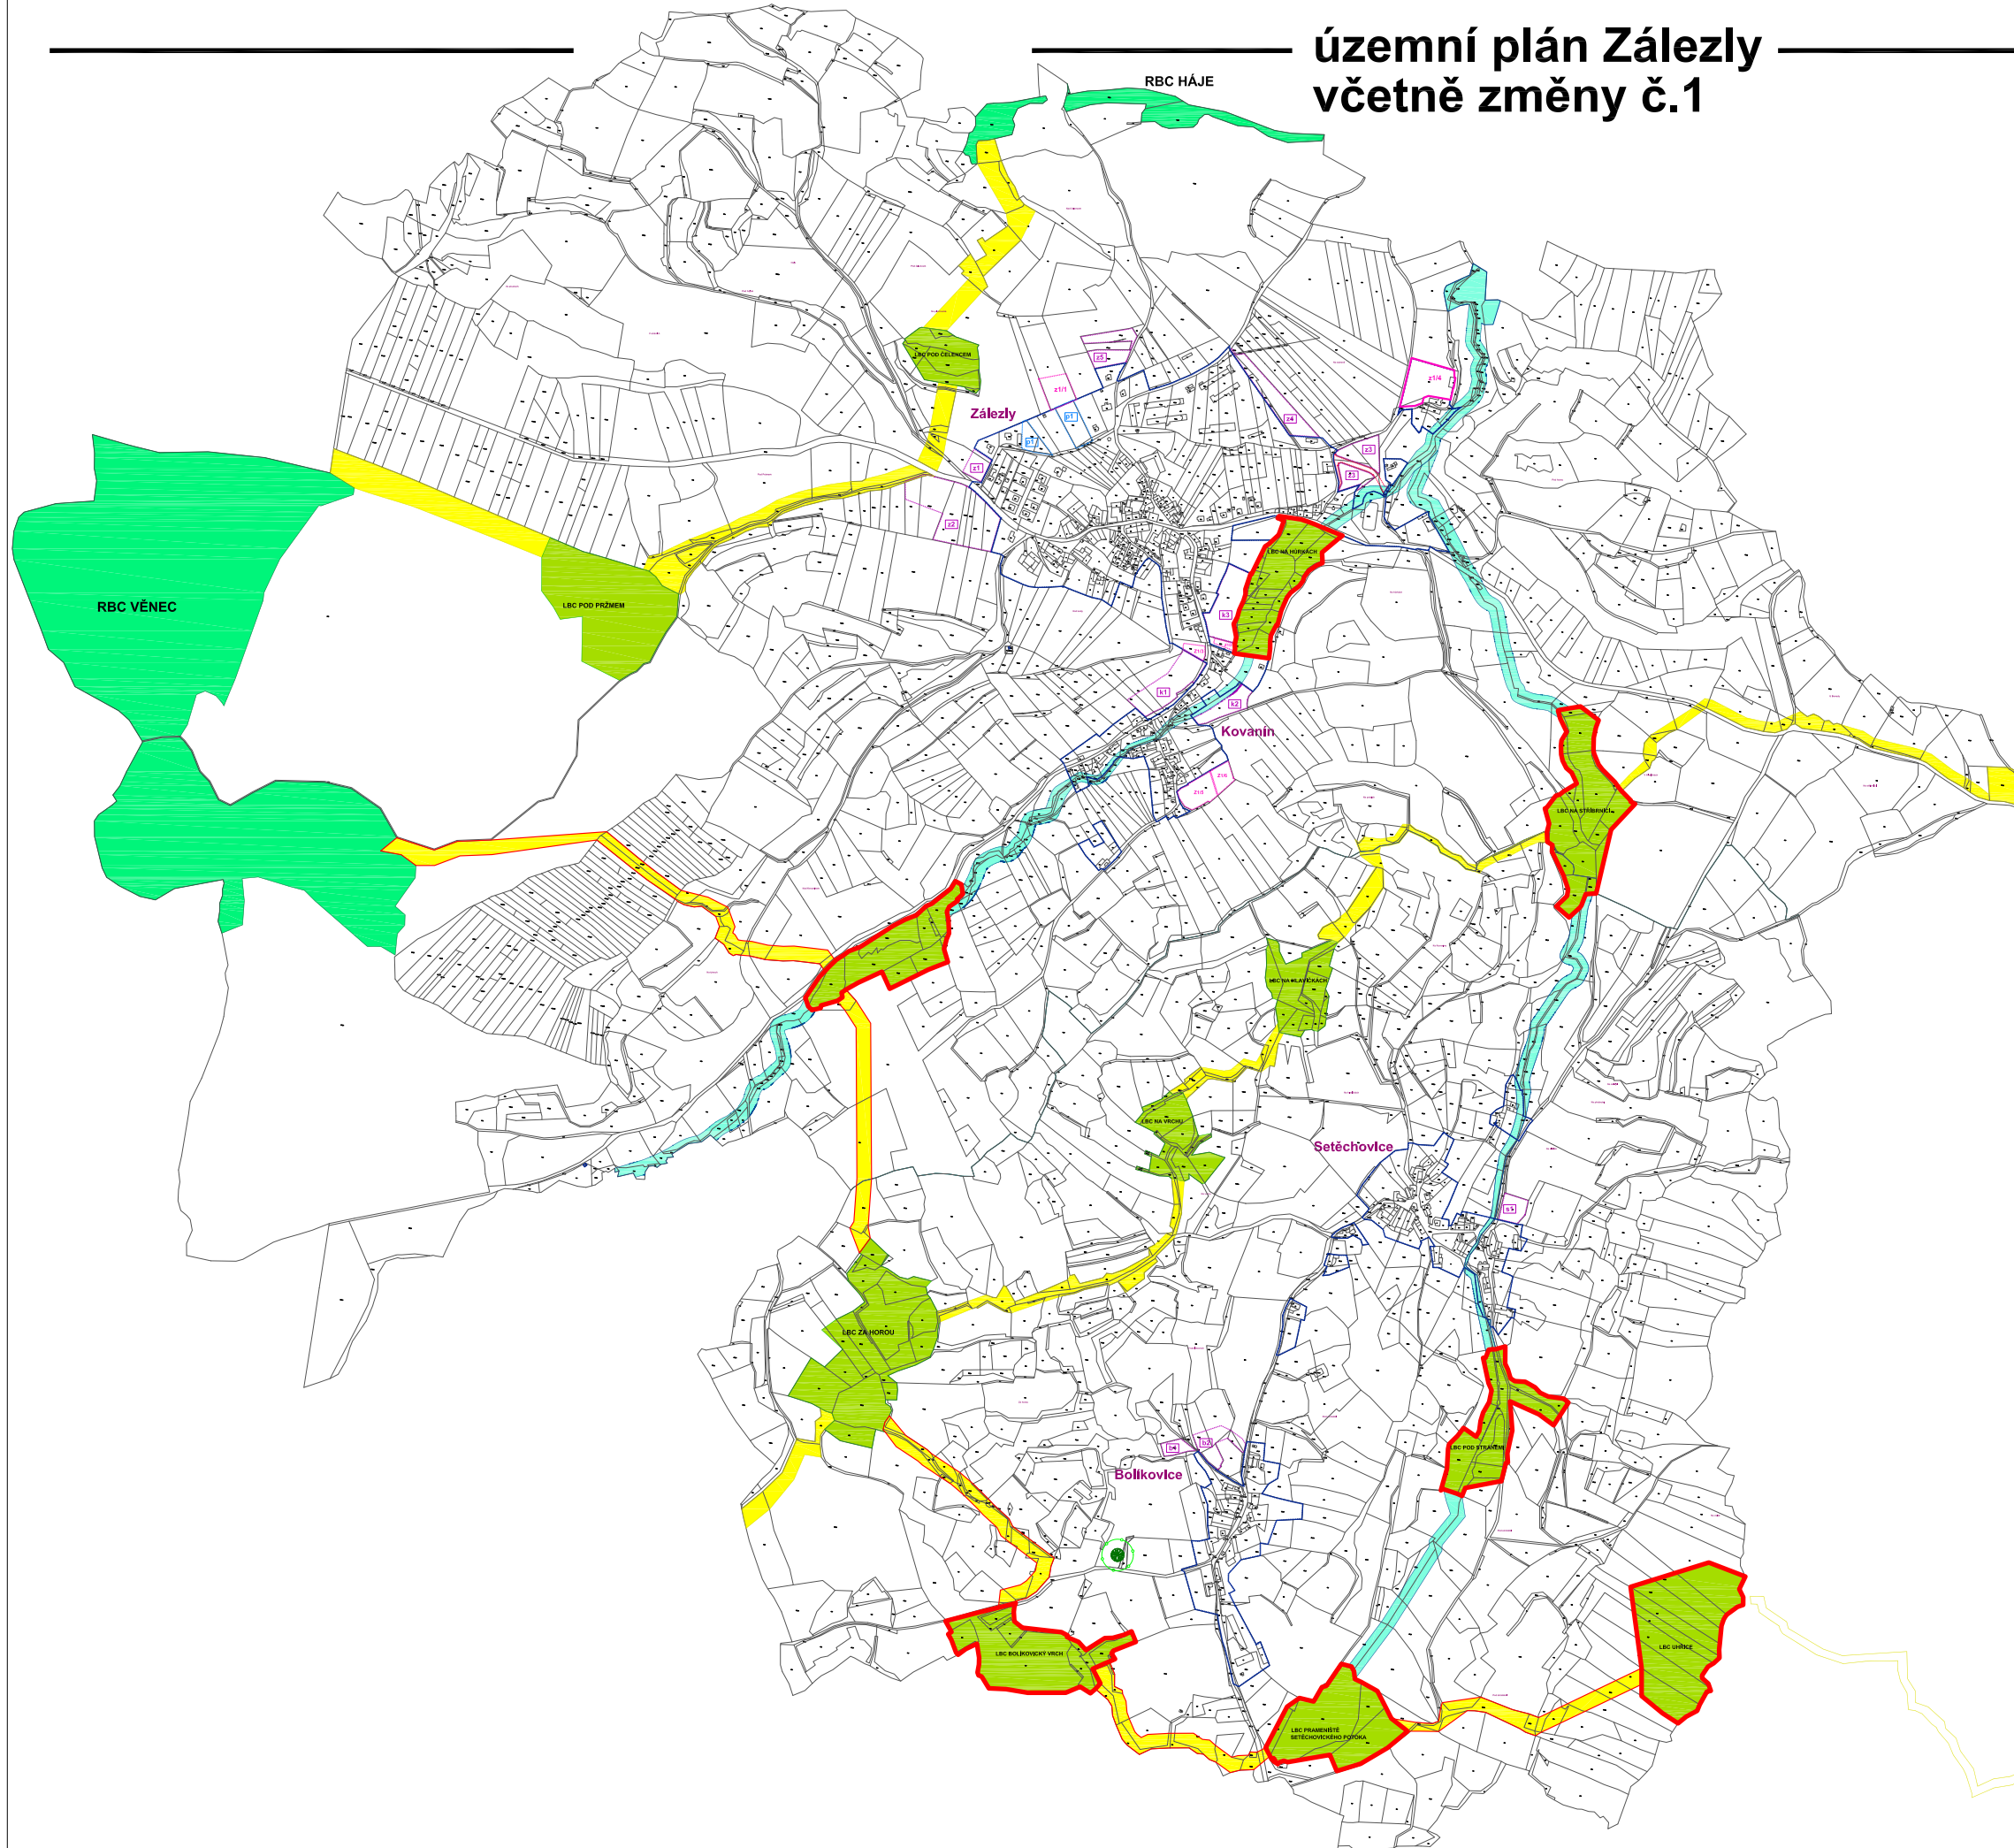



územní plán Zálezly včetně změny č.1

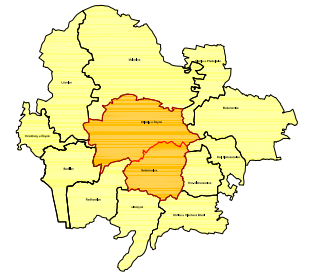

LEGENDA

stav	návrh	změna č.1

ZASTAVĚNÉ ÚZEMÍ K 31.4.2017
 ZASTAVĚLNÉ PLOCHY
 PLOCHY ZMĚNY ZASTAVĚNÉHO ÚZEMÍ
 MĚSTNÍ KOMUNIKACE
 PAMÁTNÝ STROM
 REGIONÁLNÍ BIOCENTRUM
 REGIONÁLNÍ BIOKORIDOR
 LOKÁLNÍ BIOCENTRUM
 LOKÁLNÍ BIOKORIDOR MEZOFILNÍ
 LOKÁLNÍ BIOKORIDOR HYDROFILNÍ

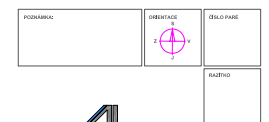

ING. ARCH. LADISLAV VEJNAR
 ARCHITECTONICKÝ ÚSTŘEDÍ
 PRŮJEKT A. BLAŽEKOVSKÝ S.R.O.
 NÁZEV ZAKÁZKY: ZMĚNA Č. 1 ÚZEMNÍHO PLÁNU ZÁLEZLY
 NOSTRO ZAKÁZKY: ÚZEMNÍ PLÁN ZÁLEZLY - ÚPRAVA
 PORUČOVATEL: MĚSTSKÝ ÚŘAD VIMPERK

NÁZEV VÝKRESU: CÍLOVÝ VÝKRES
 1b2

HLAVNÍ VÝKRES
 ÚZEMNÍ SYSTÉM EKOLOGICKÉ STABILITY