
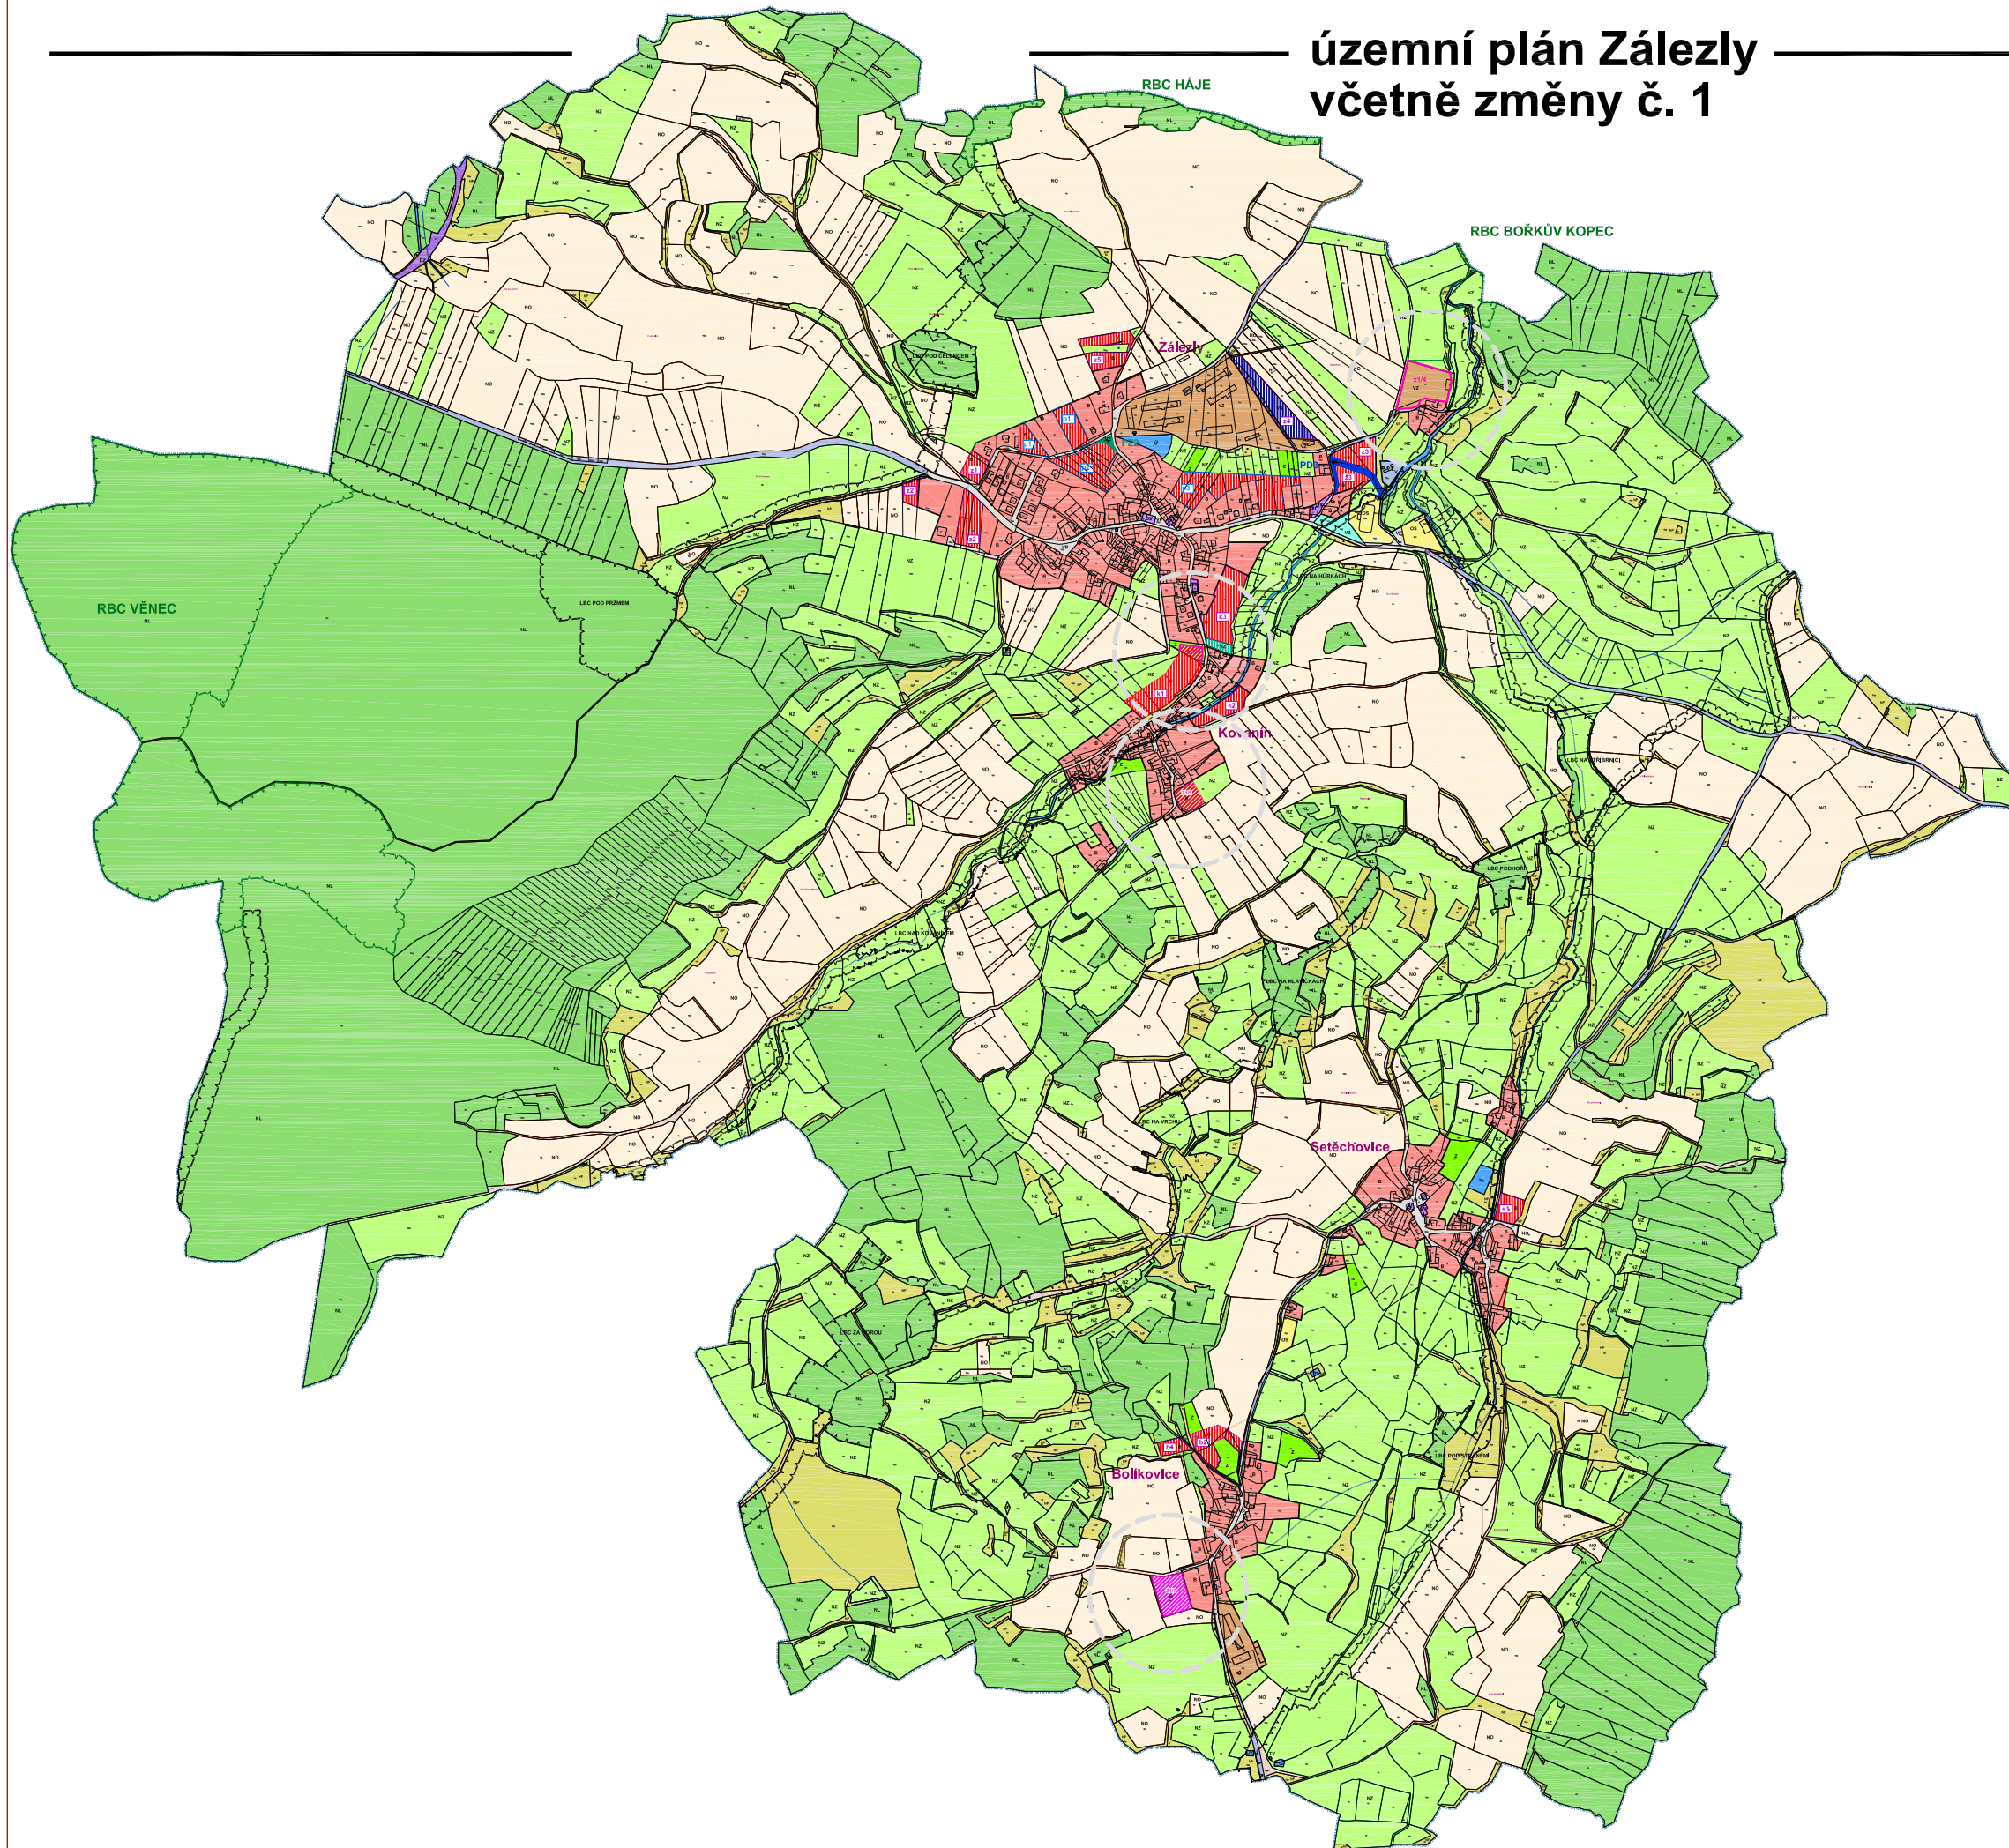



# územní plán Zálezly včetně změny č. 1

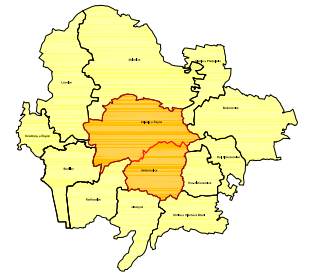

## LEGENDA

stav	návrh	změna č.1

upravená verze po společném jednání

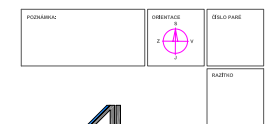

ING. ARCH. LADISLAV VEJNAR  
ARCHITECTONICKÝ ÚSTŘEDÍ  
PRŮM. A. BLAŽKOVSKÝCH 2024  
NÁZEV ZAKÁZKY: ZMĚNA Č. 1 ÚZEMNÍHO PLÁNU ZÁLEZLY  
MÍSTO ZAKÁZKY: ÚSTĚ ZÁLEZLY, JIHOZÁPADNÍ KRAJ  
POŘIZOVATEL: MĚSTSKÝ ÚŘAD VIMPERK

NÁZEV VÝKRESU: HLAVNÍ VÝKRES  
ČÍSLO VÝKRESU: 1b1