
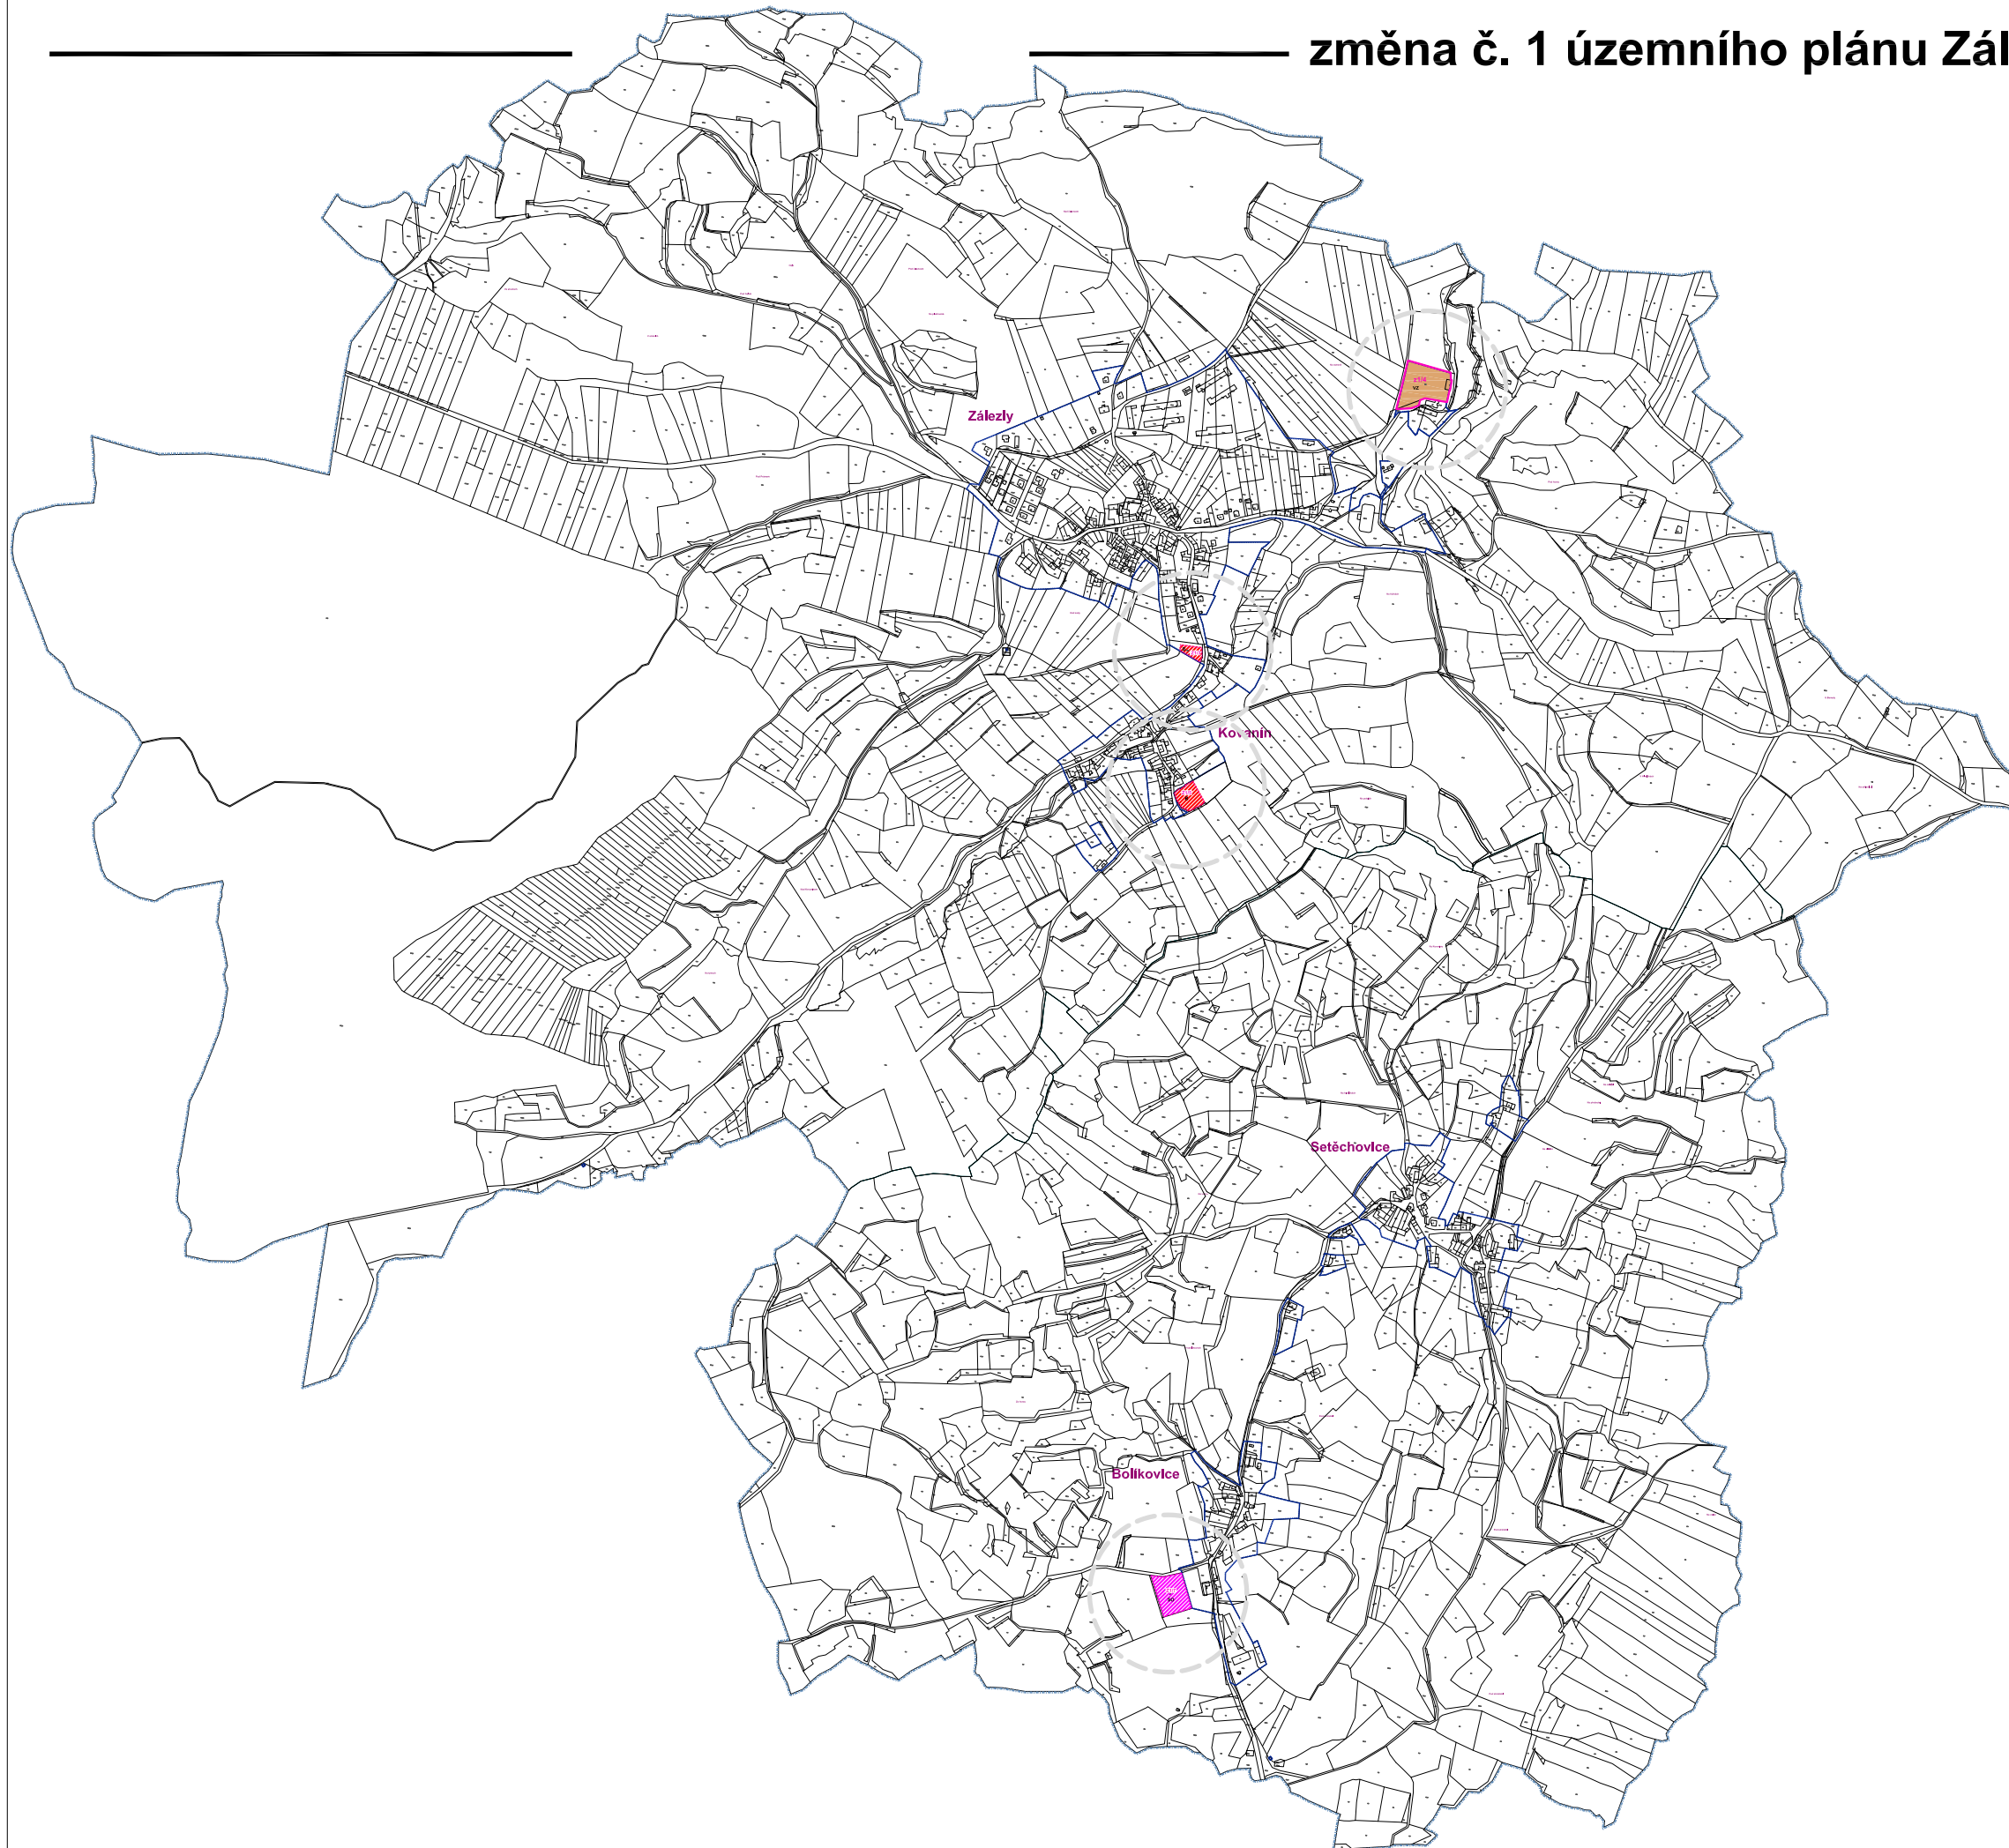



# změna č. 1 územního plánu Zálezly –

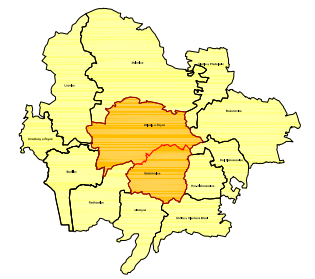

## LEGENDA

stav	návrh	změna č.1	
			HRANICE ŘEŠENÉHO ÚZEMÍ
			ZASTAVĚNÉ ÚZEMÍ K 30.4.2017
			ZASTAVITELNÉ PLOCHY
			PLOCHY ZMĚNY ZASTAVĚNÉHO ÚZEMÍ
			PLOCHY BYDLEM
			PLOCHY SMÍŠENÉ OBYTNÉ

upravená verze po společném jednání

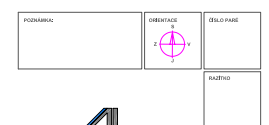

ING. ARCH. LADISLAV VEJNAR  
 ARCHITECTONICKÝ ÚSTŘEDÍ  
 PRÁZE 4, BLAŽKOVSKÁ 82/II  
 NÁZEV ZAKÁZKY: ZMĚNA Č. 1 ÚZEMNÍHO PLÁNU ZÁLEZLY  
 NOSTI ZAKÁZKY: ODS ZÁLEZLY, JIHOZÁPADNÍ KRAJ  
 PORUČOVATEL: MĚSTSKÝ ÚŘAD VIMPERK

NÁZEV VÝKRESU: CÍLOVÝ KRES  
 1b2

HLAVNÍ VÝKRES ZMĚNY Č. 1