



územní plán Zálezly změna č. 1

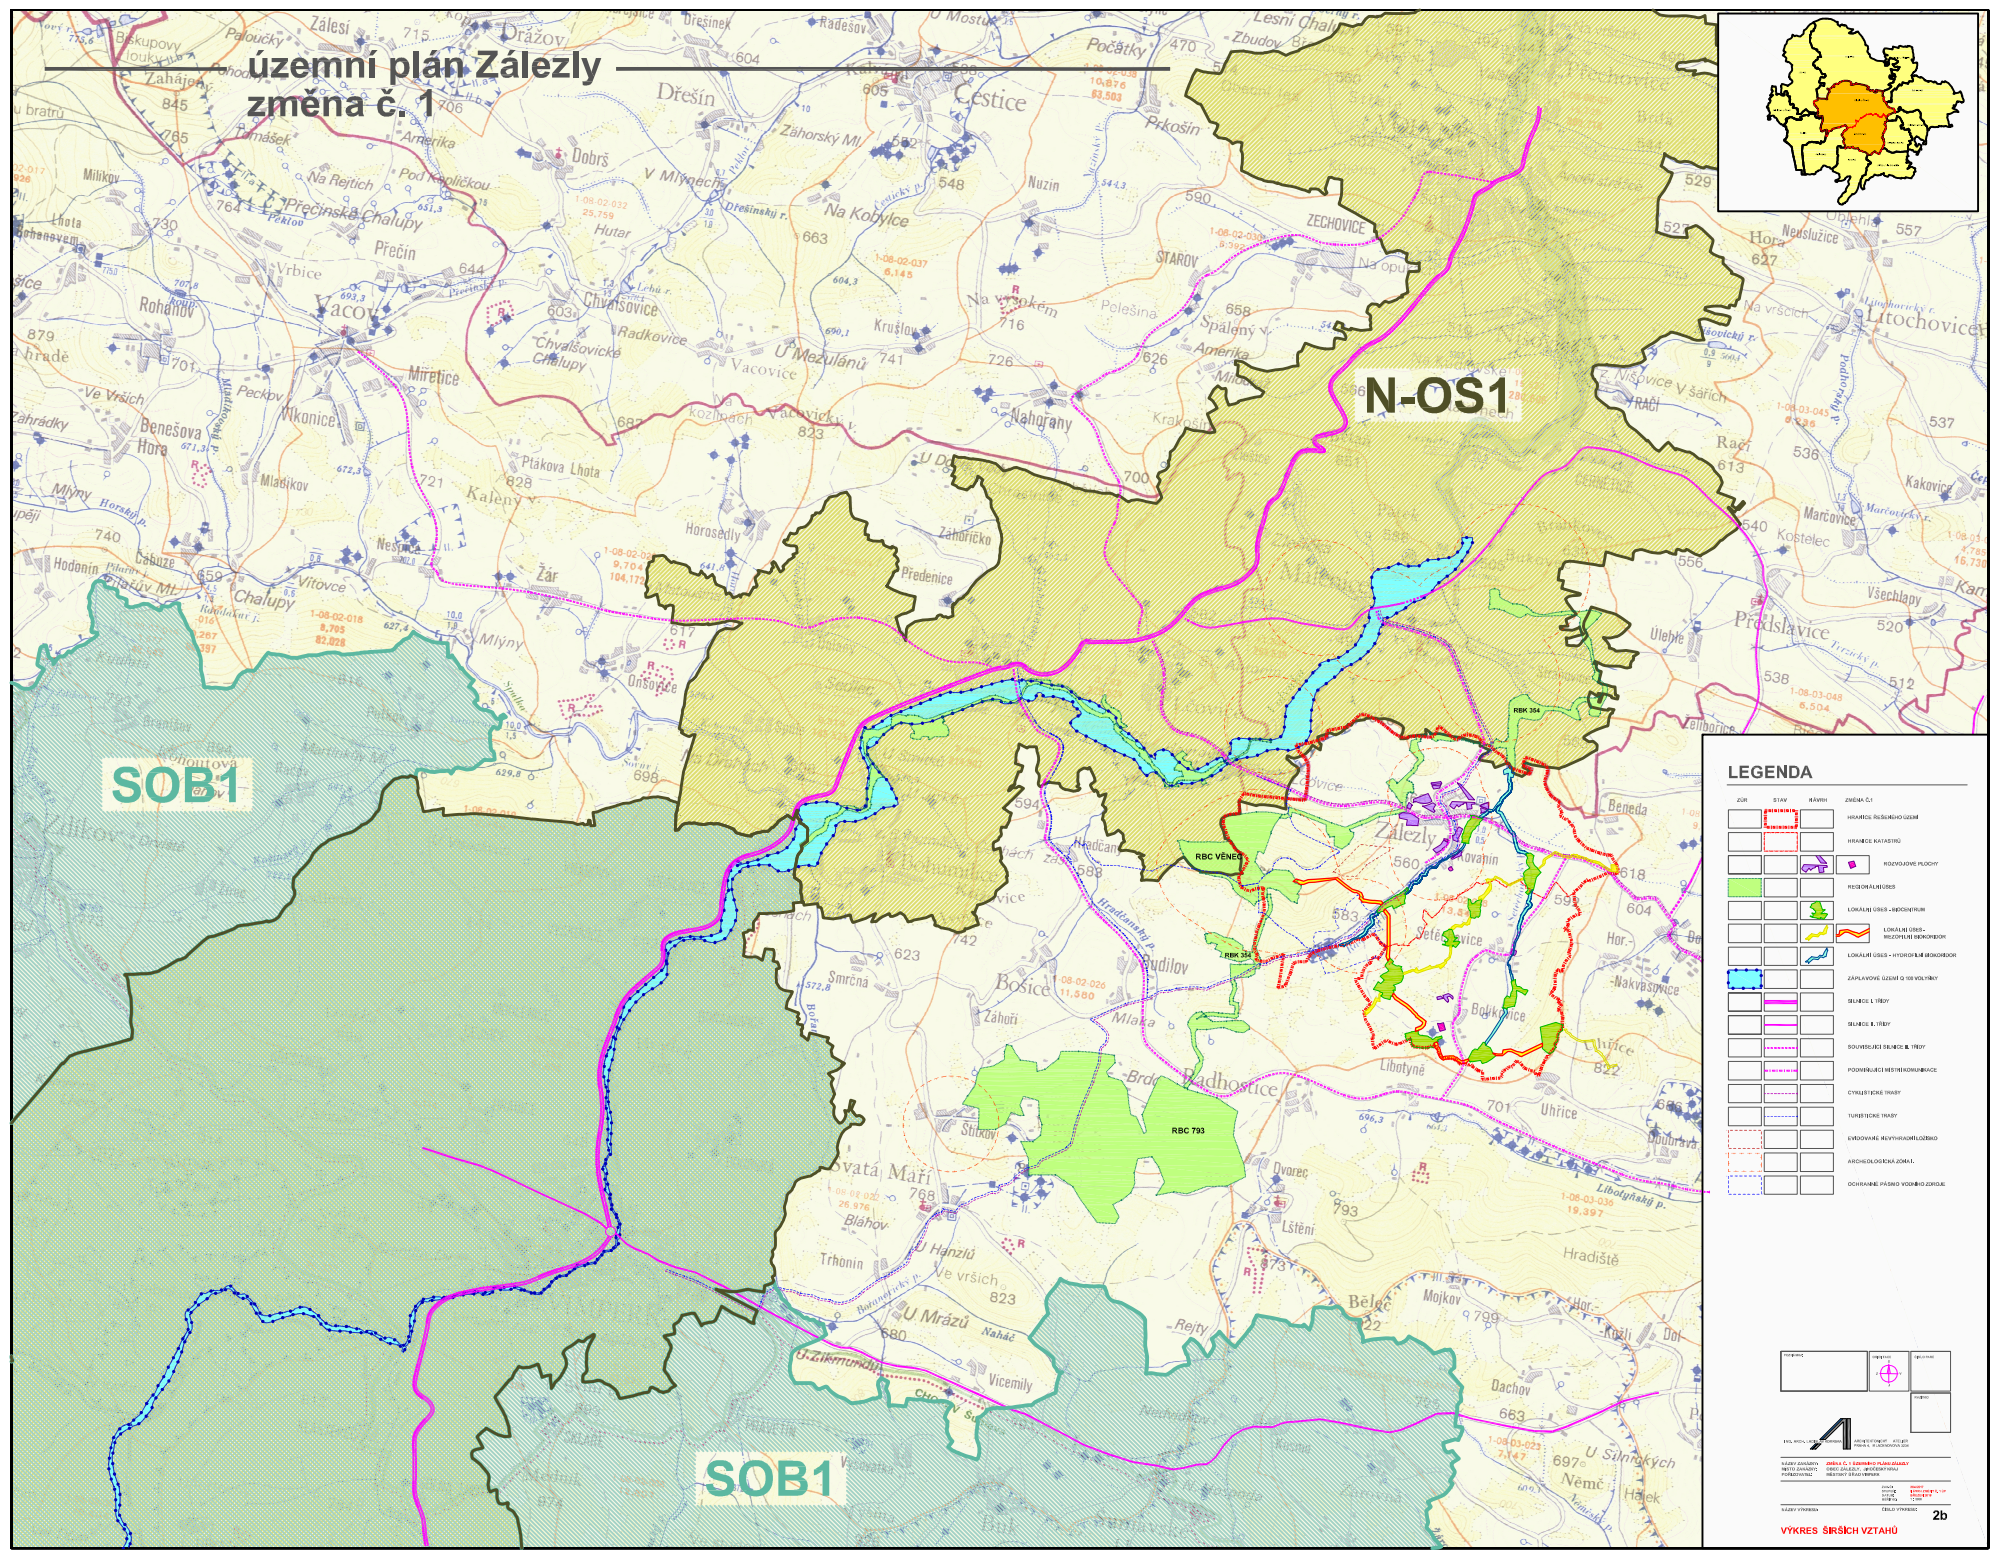

LEGENDA

ZOB	STAV	BARVA	ZMĚNA ČÍ
[Symbol]	[Symbol]	[Symbol]	HEMATEL REGIONÁLNÍ ÚZEMÍ
[Symbol]	[Symbol]	[Symbol]	FRANČICE KRAJSKÉHO ÚZEMÍ
[Symbol]	[Symbol]	[Symbol]	INDIVIDUÁLNÍ PLOCHY
[Symbol]	[Symbol]	[Symbol]	REGIONÁLNÍ ÚZEMÍ
[Symbol]	[Symbol]	[Symbol]	LOKÁLNÍ ÚZEMÍ - VÝROBNÍ PRŮMYSL
[Symbol]	[Symbol]	[Symbol]	LOKÁLNÍ ÚZEMÍ - VEŘEJNÉ SLUŽBY
[Symbol]	[Symbol]	[Symbol]	LOKÁLNÍ ÚZEMÍ - VÝROBNÍ A OBCHODNÍ
[Symbol]	[Symbol]	[Symbol]	LOKÁLNÍ ÚZEMÍ - VÝROBNÍ A OBCHODNÍ
[Symbol]	[Symbol]	[Symbol]	ZAPLŇOVACÍ ÚZEMÍ O SOUVRBNOSTI
[Symbol]	[Symbol]	[Symbol]	SLUŽBY I. TŘÍDY
[Symbol]	[Symbol]	[Symbol]	SLUŽBY II. TŘÍDY
[Symbol]	[Symbol]	[Symbol]	SOUKROMÉ SLUŽBY II. TŘÍDY
[Symbol]	[Symbol]	[Symbol]	PODNIKOVÉ ÚZEMÍ RESTRIKOVANÉ
[Symbol]	[Symbol]	[Symbol]	OVYBĚROVACÍ PLOCHY
[Symbol]	[Symbol]	[Symbol]	TURISTICKÉ PLOCHY
[Symbol]	[Symbol]	[Symbol]	ENVIRONMENTÁLNĚ ZITKOVANÉ
[Symbol]	[Symbol]	[Symbol]	ARCHITECTONICKÁ ZONÁ
[Symbol]	[Symbol]	[Symbol]	ODKAZOVÉ PLOCHY VOJVNÍ ZONÁ

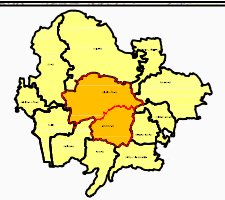

VYKRES ŠIRŠÍCH ZVTAHŮ
 2b